




POHĽAD "A"

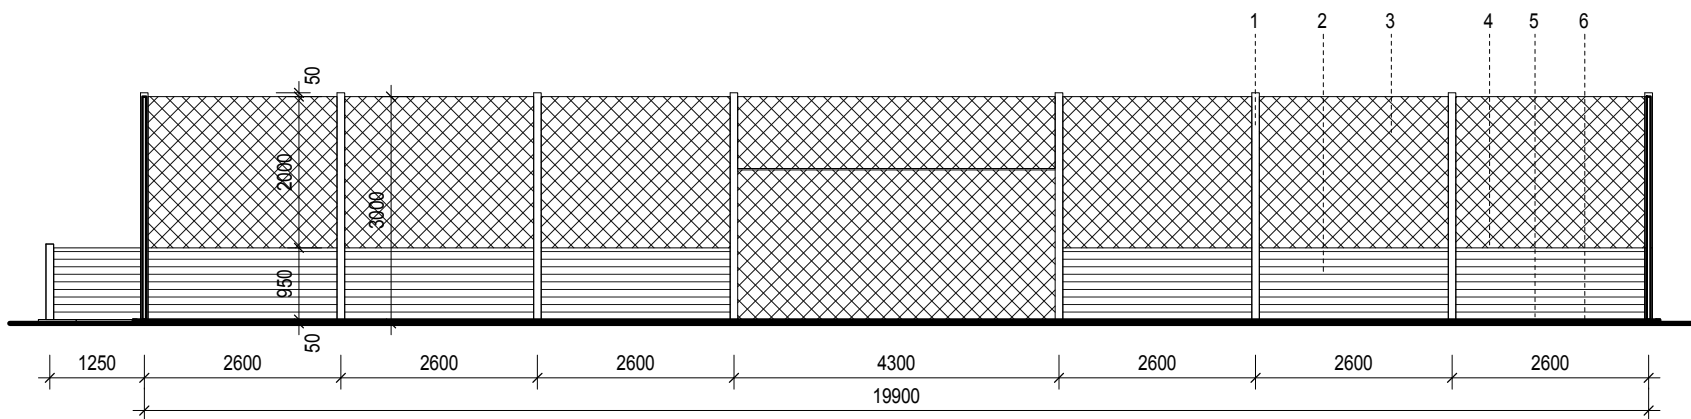

POHĽAD "B"

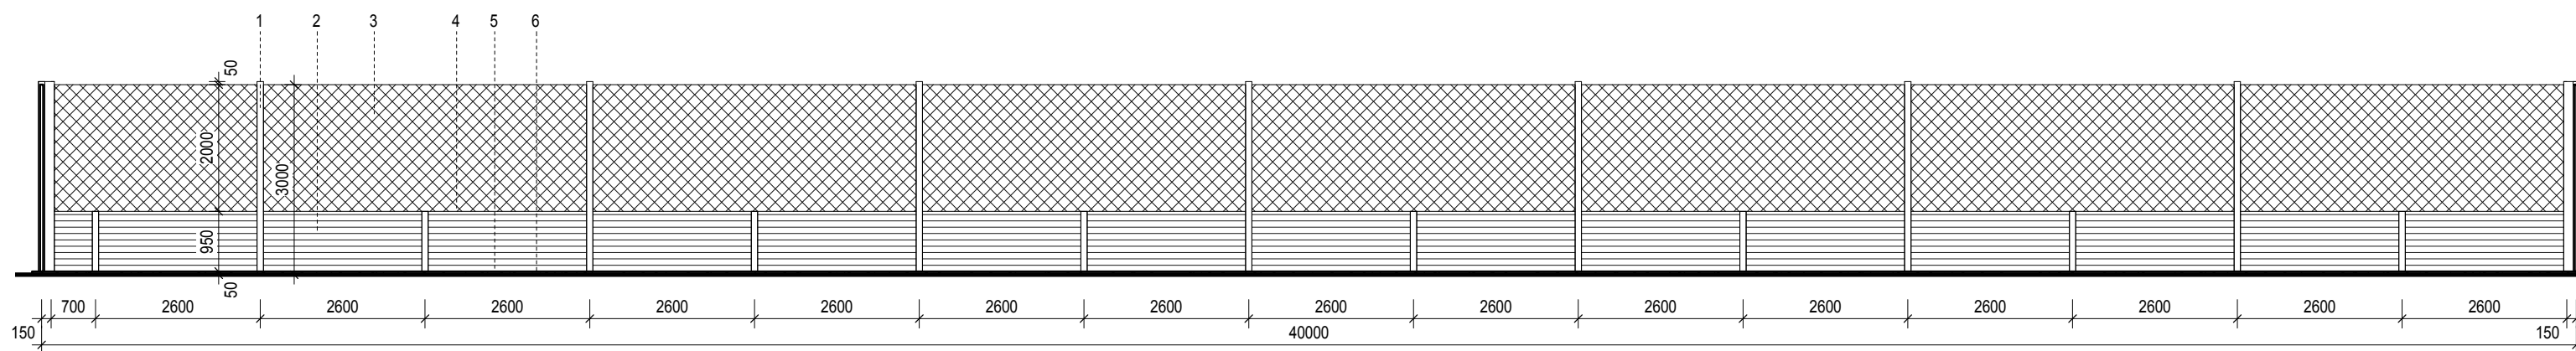

POHĽAD "C"

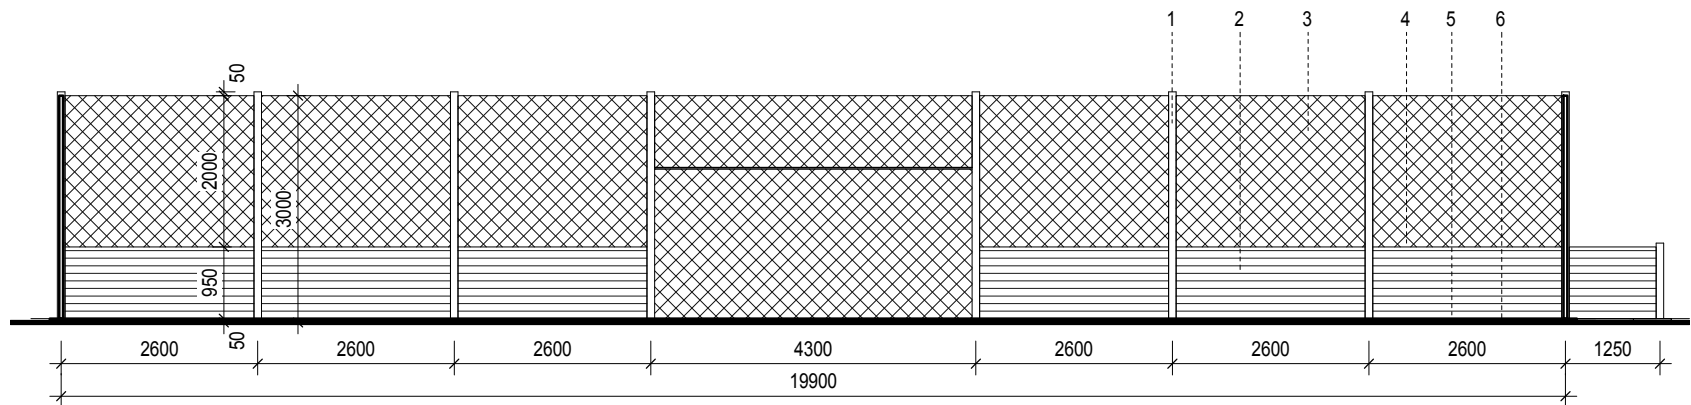

POHĽAD "D"

LEGENDA:

- 1 DRÁŽKOVANÝ AL STĹPIK 80/100
- 2 PLASTOVÉ MANTINELOVÉ DIELCE NA PERO A DRÁŽKU
- 3 OCHRANNÁ SIETĽ - OKÁ 50 x 50 mm
- 4 HORNÉ MADLO - AL PROFIL
- 5 SPODNÉ MADLO - AL PROFIL
- 6 BETÓNOVÝ OBRUBNÍK HR. 50 mm

POZNÁMKY:

- ELEKTROINŠTALÁCIA PRE OSVETLENIE NIE JE PREDMETOM PROJEKTU A DODÁVKY

AUTOR	Ing. Ladislav Břacha		
VYPRACOVAL	Ing. Martin Matisko		
PROJEKTANT	Ing. Ladislav Břacha		
INVESTOR	OBEC VYŠNÝ KAZIMÍR, VYŠNÝ KAZIMÍR č. 57		
STAVBA	MULTIFUNKČNÉ A DETSKÉ IHRISKO VYŠNÝ KAZIMÍR		
MIESTO	kat. úz. VYŠNÝ KAZIMÍR	OBJEKT	
ČASŤ	ASR	SO - 01 - MULTIFUNKČNÉ IHRISKO	
OBSAH VÝKRESU	POHĽADY		
		DÁTUM	12/2015
		FORMÁT	4xA4
		MIERKA	Č.VÝKRESU
		1 : 100	05

**INŽINIERSKA
AGENTÚRA**, s.r.o.
Jarná 391/15, Vranov n/T
TEL.: 057/4884280, MOB.: 0905668804

ČÍSLO ZAK. 15ZK052

PROJEKT PRE STAVEBNÉ
KONANIE