
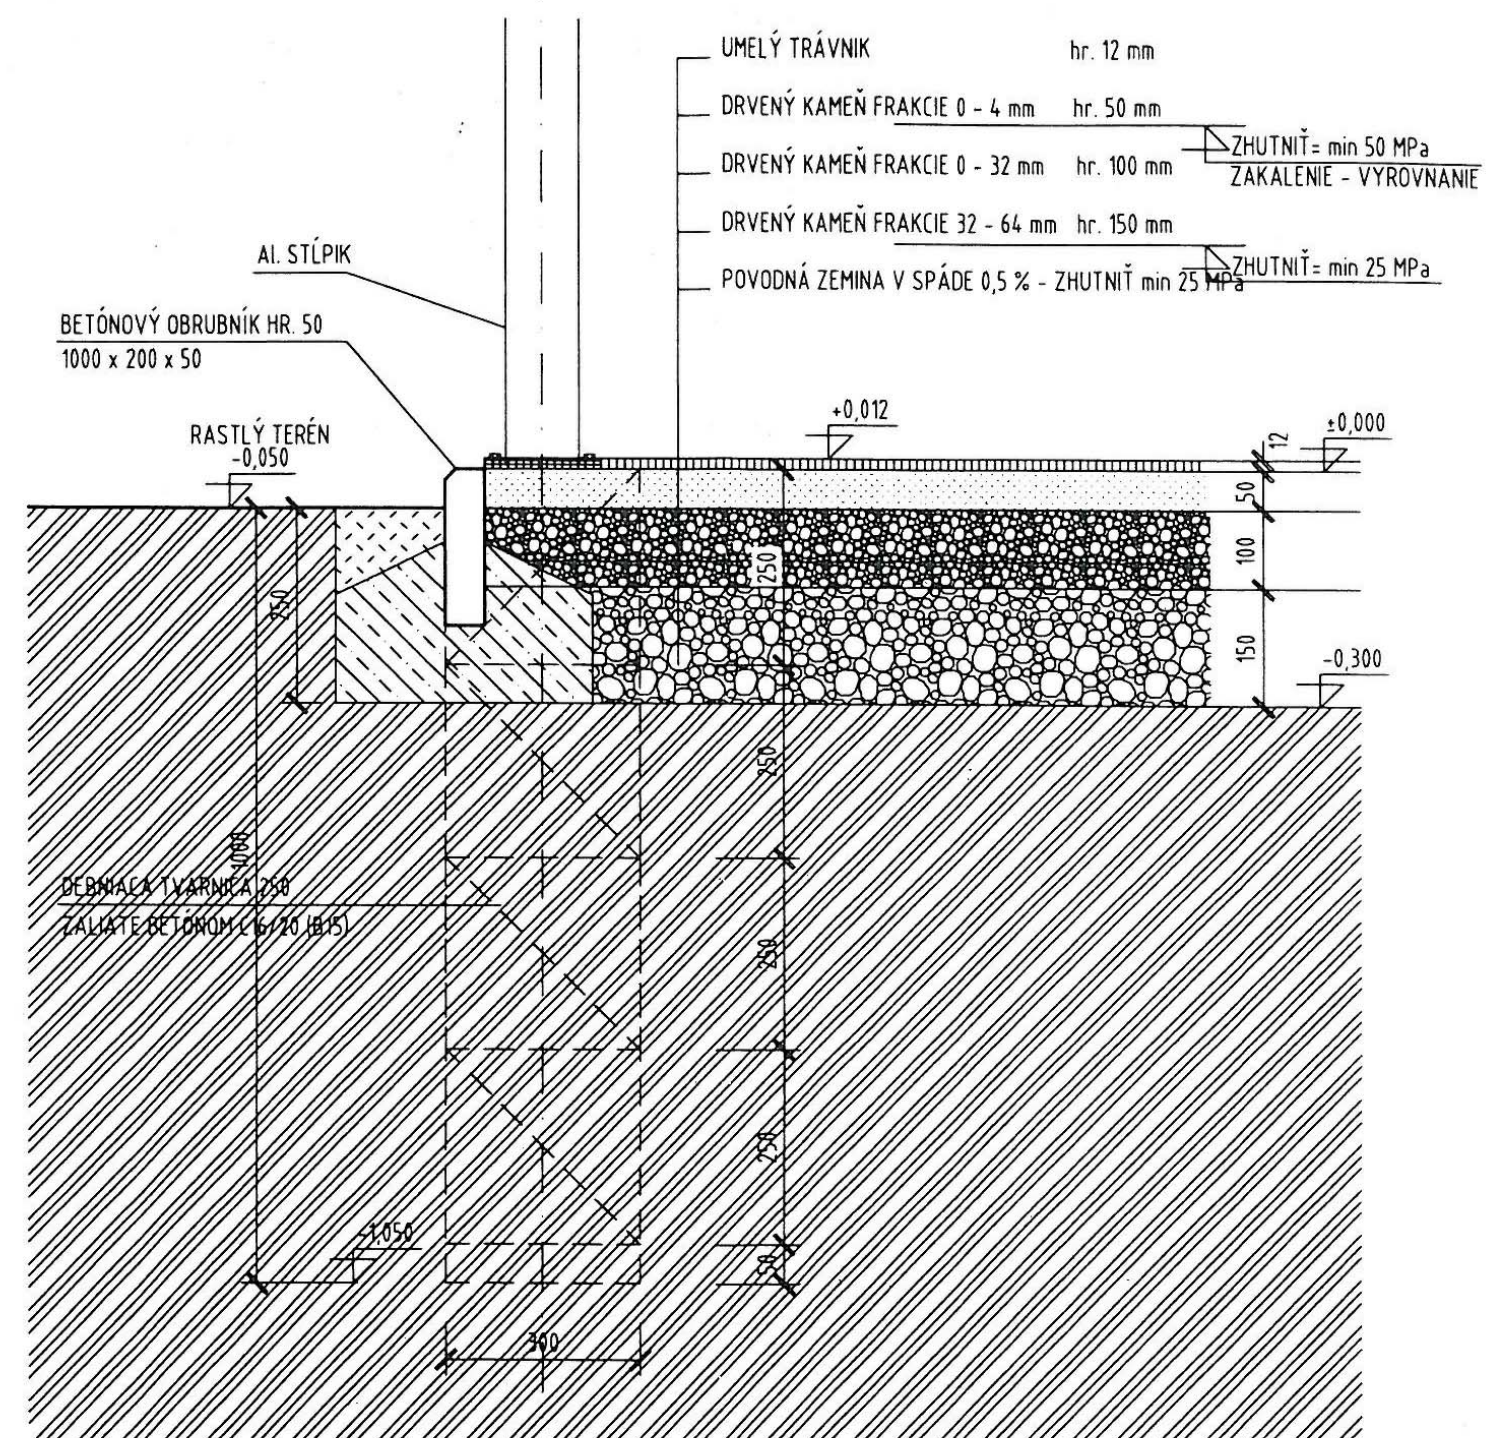


DETAIL ZÁKLADU

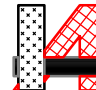

DETAIL OBRUBNÍKA

AUTOR	Ing. Ladislav Břacha	 <b>INŽINIERSKA AGENTÚRA, s.r.o.</b> Jarná 391/15, Vranov n/T TEL.: 057/4884280, MOB.: 0905668804		
VYPRACOVAL	Ing. Martin Matisko			
PROJEKTANT	Ing. Ladislav Břacha			
INVESTOR	OBEC VYŠNÝ KAZIMÍR, VYŠNÝ KAZIMÍR č. 57			
STAVBA	<b>MULTIFUNKČNÉ A DETSKÉ IHRISKO VYŠNÝ KAZIMÍR</b>		ČÍSLO ZAK.	15ZK052
MIESTO	kat. úz. VYŠNÝ KAZIMÍR	OBJEKT	DÁTUM	12/2015
ČASŤ	ASR	SO - 01 - MULTIFUNKČNÉ IHRISKO	FORMÁT	2x4
OBSAH VÝKRESU	DETAILY ZÁKLADU A OBRUBNÍKA		MIERKA	Č. VÝKRESU
			1 : 10	06